

Bedrijfs- en adresgegevens opdrachtgever:

.....
.....
.....
.....

Bedrijfsstempel:

Heijmans Wegen B.V.
t.a.v.: Afdeling Uitvoering Wegenbouw
Postbus 8093
3301 CB DORDRECHT
Telnr.: +31(0) 78 653 30 00
Faxnr.: +31(0) 78 653 31 00

Betreft: Aansluiting riolering en inrit perceel op bedrijvenpark Borchwerf II

Geachte heer / mevrouw,

Hierbij geven wij u opdracht voor het maken van inritten en rioolaansluitingen op het openbaar riool. Het betreft hier de inrit(ten), droogweerafvoer(en) (DWA), regenwaterafvoer(en) (RWA) en de dakwaterafvoer(en) (HWA).

Bij voorkeur de werkzaamheden uit voeren in week (weeknummer invullen).

De kosten hiervoor bedragen:

Prijzen per 1 februari 2011					
Post	Omschrijving	Eenh.	Hoeveelh	Prijs p.e.	Subtotaal
01	Aanleg extra inrit, 6,00m diep en 6,00m breed. (eerste inrit voor kosten Borchwerf II)	Stuks		€ 6.150,-	€
02	Inrit breder dan 6,00m / per meter (incl. eerste inrit van Borchwerf II)	m		€ 200,-	€
03	DWA aansluiting op het hoofdriool inclusief inspectieput nabij erfgrens.	Stuks		€ 1.650,-	€
04	RWA aansluiting op het hoofdriool inclusief inspectieput nabij erfgrens	Stuks		€ 1.650,-	€
05	HWA aansluiting op retentievoorziening of verzamelleiding inclusief respectievelijk uitstroombak of inspectieput nabij de erfgrens	Stuks		€ 1.650,-	€
06	Verplaatsen lichtmast (o.b.v. verplaatsing aan dezelfde wegzijde over max. 5,00m)	Stuks		€ 900,-	€

Totaal:	€
----------------	----------

Indien de inrit langer dient te worden dan de vernoemde 6,00m of een afwijkende vorm dient te krijgen zal er op aanvraag een prijs worden gemaakt.

Het realiseren van de riolaansluitingen kan uitsluitend geschieden na goedkeuring van het terreinrioleringsplan door het Bureau Civiel van Borchwerf II. Gelieve uw terreinrioleringsplan dus tijdig aan te bieden aan:

Borchwerf II
t.a.v.: Bureau Civiel
Postbus 1692
4700 BR ROOSENDAAL

Voor het afstemmen van de planning en werkzaamheden dient u contact op te nemen met bureau Civiel van Borchwerf II C.V., te bereiken op tel. 0165-518719. Een kopie van deze brief wordt ook naar Borchwerf II C.V. verzonden.

De factuur ter grootte van het totaal bedrag kunt u richten aan:

.....
.....
.....
.....

Wij vertrouwen erop u hierbij voldoende te hebben geïnformeerd.

Hoogachtend,


.....

Datum:



Plaats:

.....

.....

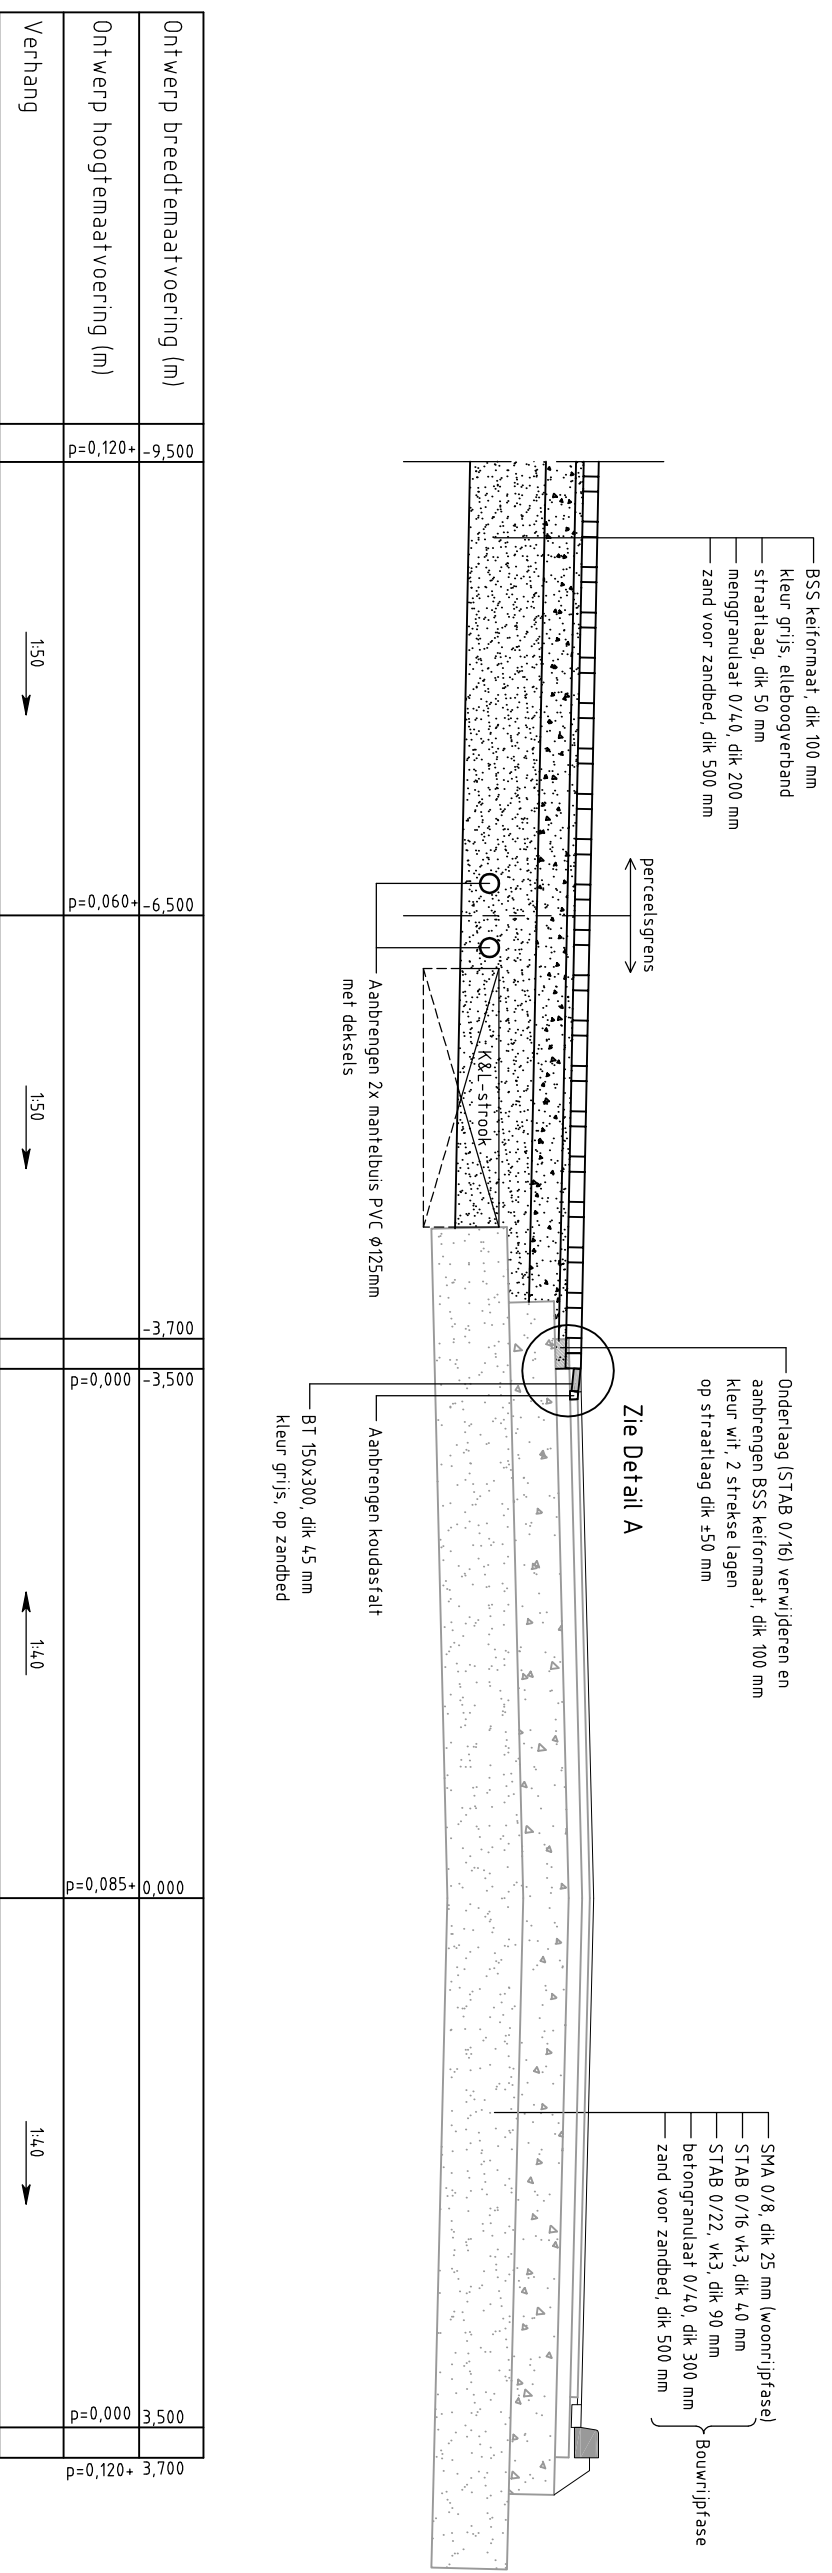

Principe dwarsprofiel inrit
Schaal 1:50

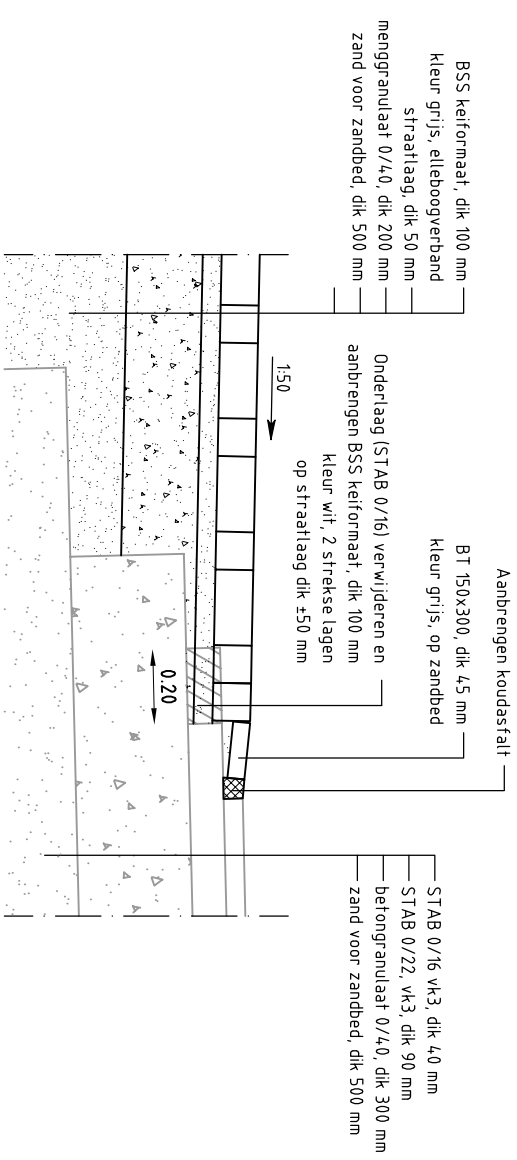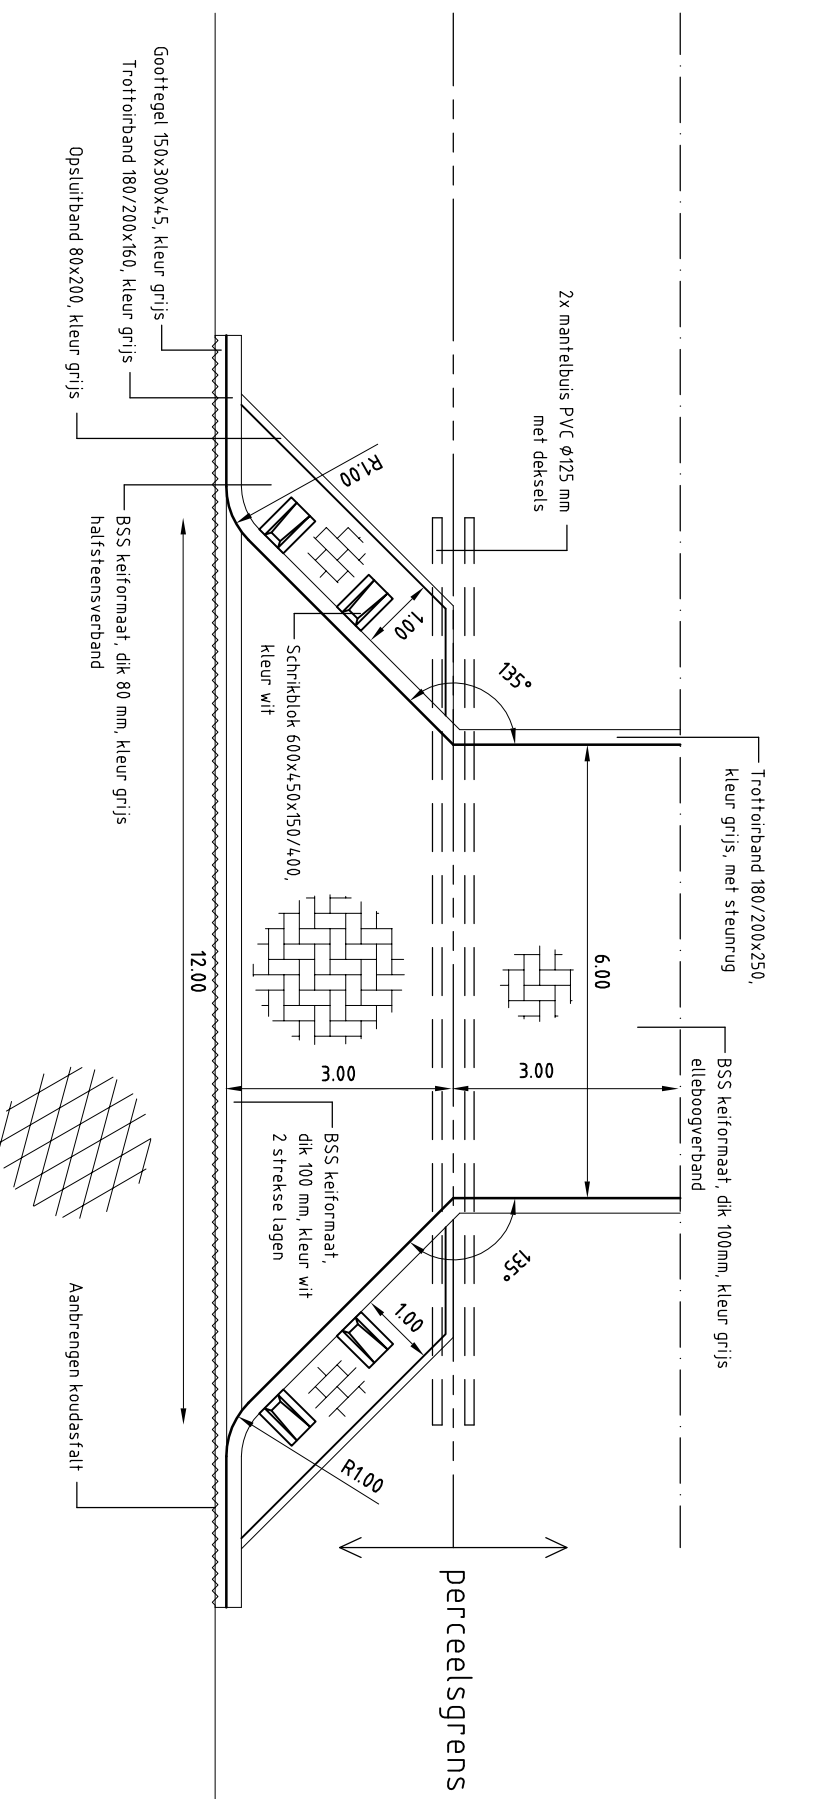

Detail A
Schaal 1:20

Situatietekening inrit
Schaal 1:100



Inritten percelen
Velden A, C, D en F

Principe dwarsprofiel
en situatietekening

Postadres: Postbus 1892 4700 BR ROOSENDAL	Bezoekadres: Oversseffelsestraat 2 4731 TR Oud Gastel
Tel. : 0165 - 51 87 19	Fax : 0165 - 51 87 21
Email : info@borchwerf.nl	

Schaal:	1:50/100	gtek.	Tobe
Formaat:	A3	Beoord.	Gefr
Besteler:	-	Vrijgave	Heha
Projectnr.	ALG-ZZ-0100	Datum:	22-11-05
Tekeningnr.	D-ZZ-0100-2201	Status	DEFINITIEF